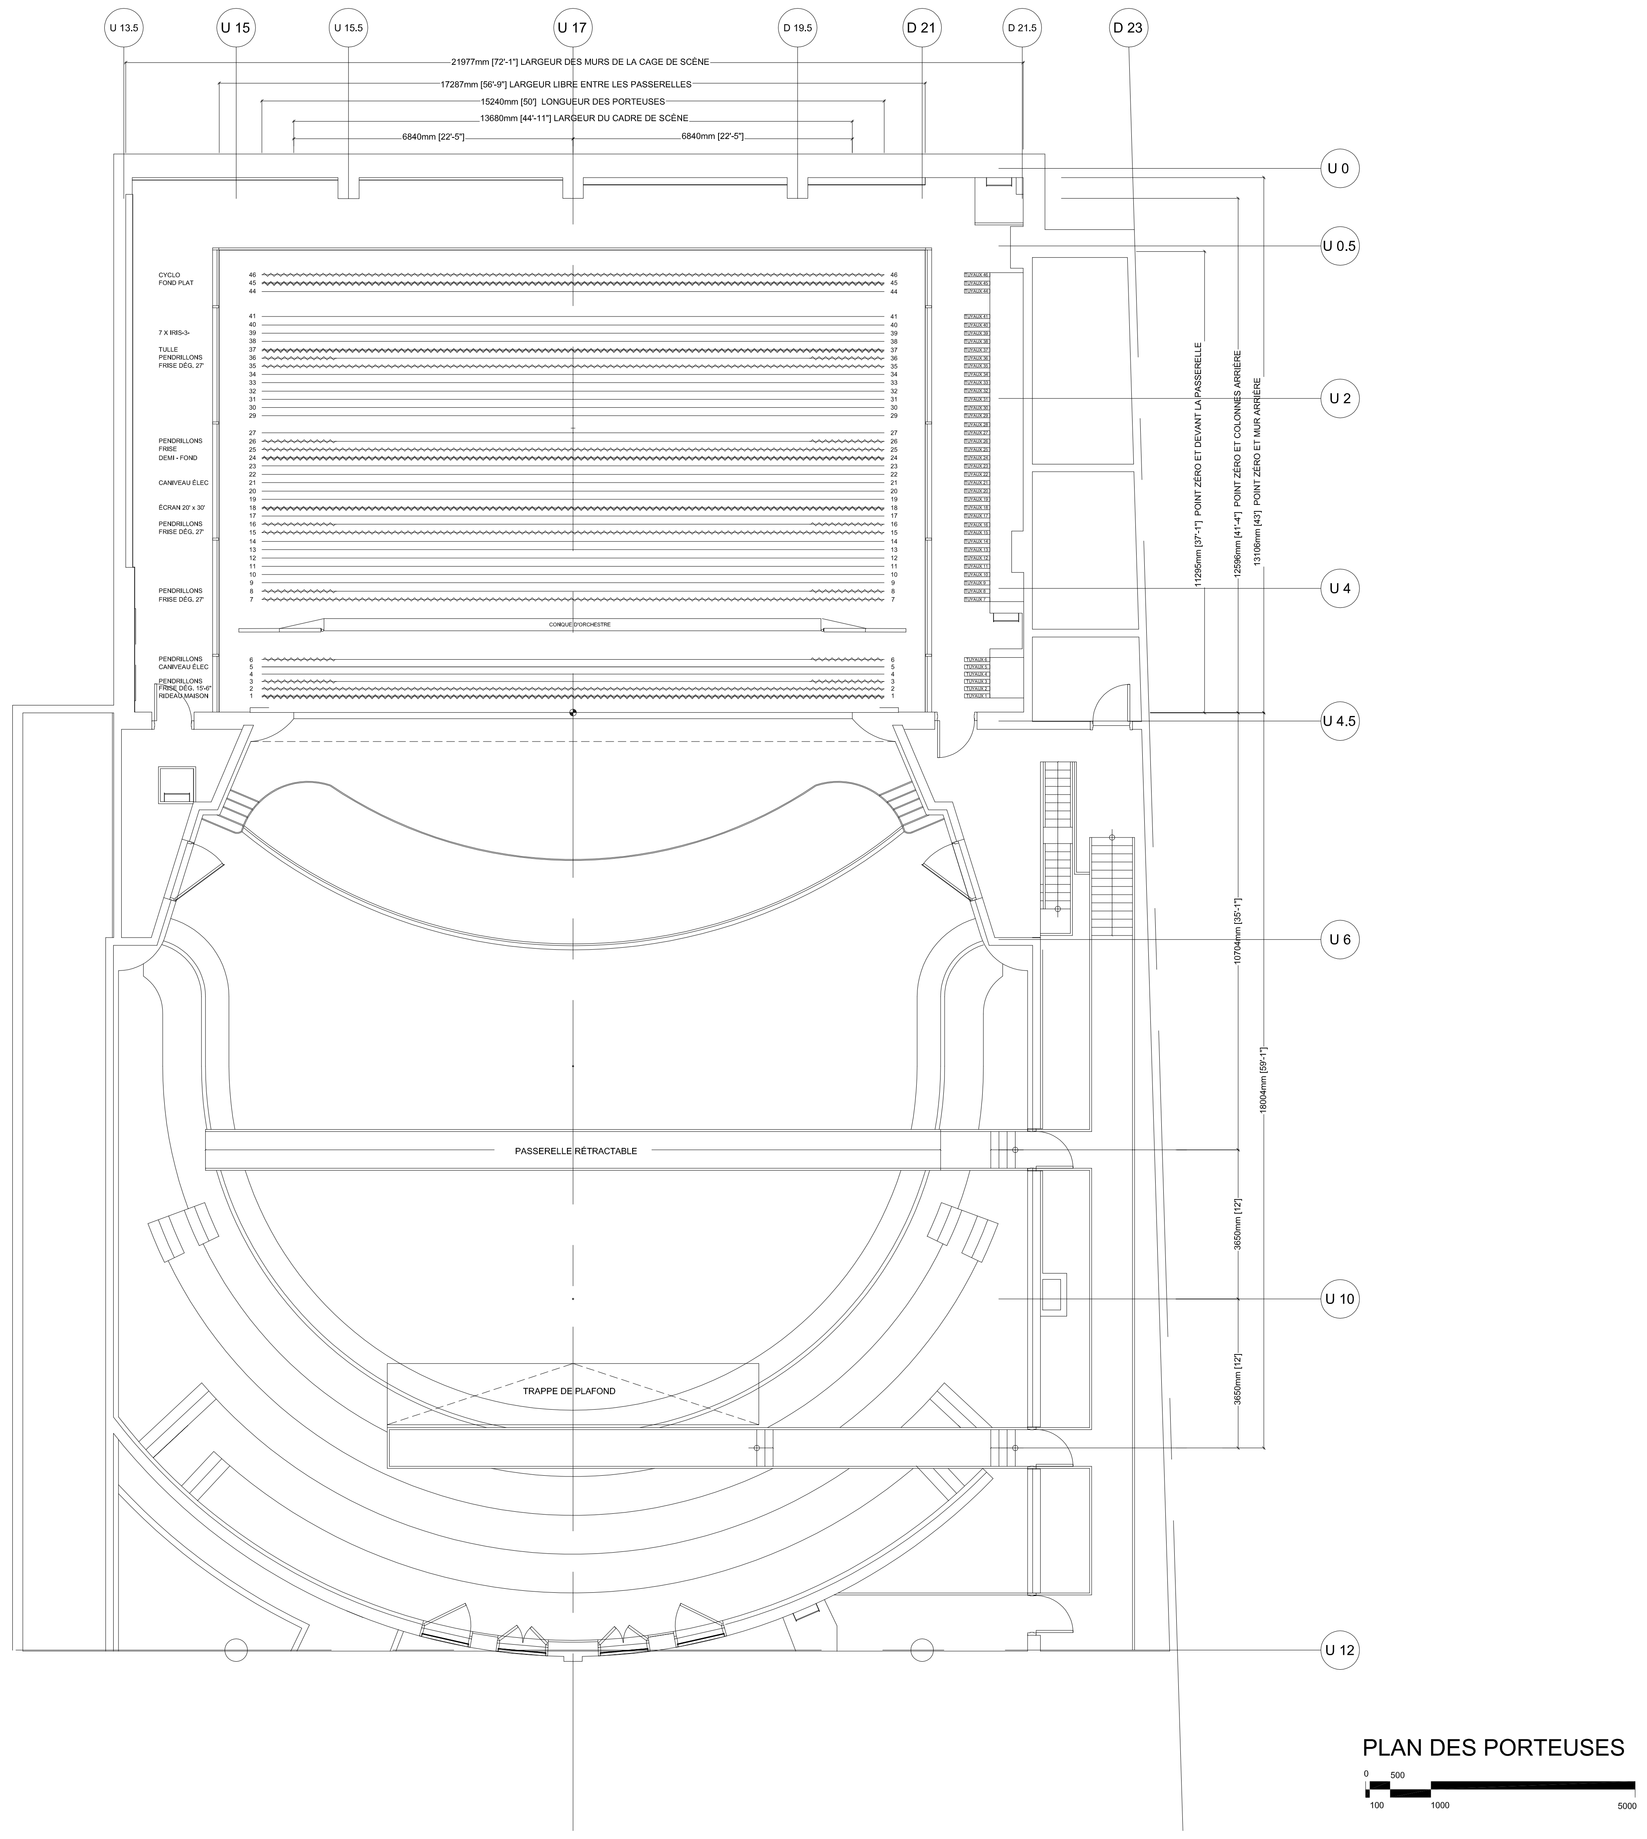

PLAN DES PORTEUSES

0 500
100 1000 5000

Salle pierre-mercure
CENTRE PIERRE-PÉLADEAU

ÉMIS POUR :

PROJET :

SALLE
PIERRE-MERCURE

300, DE MAISONNEUVE EST
MONTRÉAL, QUÉBEC

TITRE DU SPECTACLE:

PLAN DES PORTEUSES

DESSINÉ PAR :

DATE :
12 MARS 2007

FICHIER :
\\Sp4\...\Pierre-Mercure\MÉTRIQUE\PLAN_DES_PORTEUSES-METRIQUE

ÉCHELLE :
1:75 (ÉCHELLE GRAPHIQUE)

DESSIN No :

SCÉNO PLUS
5423 AVE. DE LORIMIER
MONTREAL, QUEBEC H2H 2C3
TELEPHONE: (514) 529-4364
FAX: (514) 529-9164